



PEKOVICKA

APARTAMENTY

MIESZKANIE: **3P+A**
trzy pokoje + aneks kuchenny

Lp. POMIESZCZENIE	POWIERZCHNIA
1. PRZEDPOKÓJ	9,23m ²
2. ŁAZIENKA	5,03 m ²
3. POKÓJ Z ANEKSEM KUCHENNYM	25,22 m ²
4. SYPIALNIA I	11,97 m ²
5. SYPIALNIA II	11,54 m ²
6. WC	1,59 m ²
7. OGRÓDEK	59,40 m ²

POWIERZCHNIA UŻYTKOWA **64,58 m²**

INWESTOR:



ZABIELNY
I N V E S T

ZABIELNY INVEST
Zbigniew Zabiелny
tel. (12) 442 46 46
biuro@zabiелnyinvest.pl
www.pekovicka.pl


PROJEKTANT:

Rafał Kuliński Pracownia Architektoniczna
ul. Obożna 17/3, 30-011 Kraków
www.kulinskipracownia.pl
tel. 501-156-873, biuro@kulinskipracownia.pl

- Niniejsza karta mieszkania nie stanowi oferty w rozumieniu przepisów Kodeksu Cywilnego.
- W trakcie realizacji inwestycji niektóre szczegóły mogą ulec zmianie.
- Powierzchnie użytkowe obliczone zgodnie z normą: PN-ISO 9836.

LOKAL MIESZKALNY: C0.04


LOKALIZACJA: BUDYNEK C, PARTER, NUMER 0.04

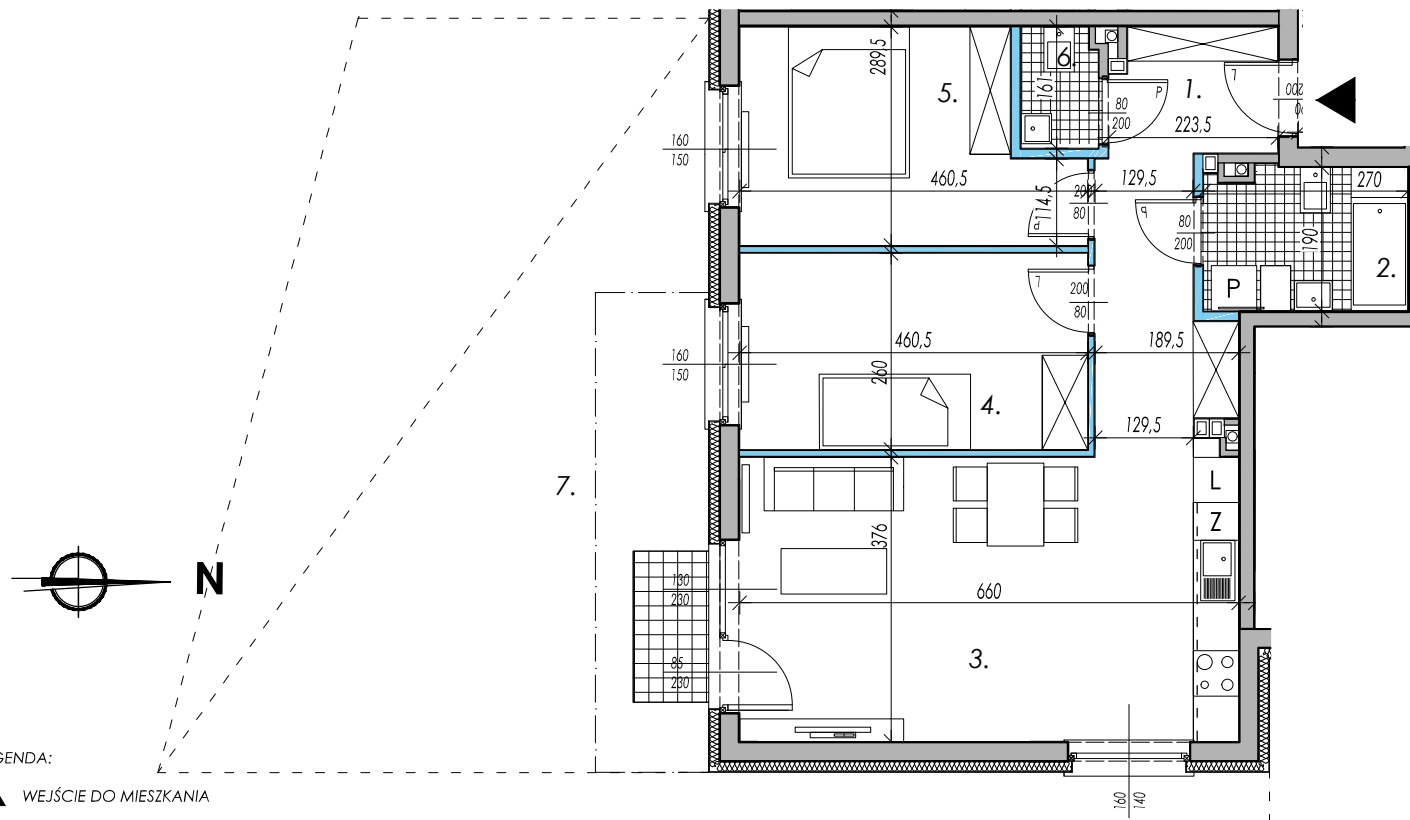


LEGENDA:

- WEJŚCIE DO MIESZKANIA
- ŚCIANY Z MOŻLIWOŚCIĄ DEMONTAŻU
- ŚCIANY BEZ MOŻLIWOŚCI DEMONTAŻU
- OBRYS OGRÓDKA

RZUT MIESZKANIA

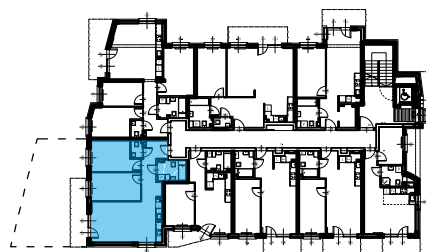

LOKALIZACJA MIESZKANIA W BUDYNKU

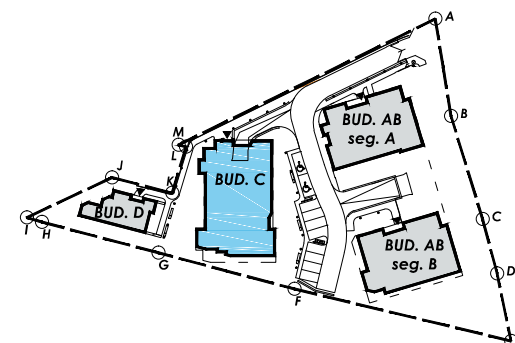

SITUACJA